Comune di Gualtieri

Provincia di Reggio Emilia

POC

Piano Operativo Comunale

(L.R. 24 marzo 2000, n. 20)

POC.All_R01	Allegati alla Relazione illustrativa	Scale varie

Adozione	
Del. C.C. n. 40 del 25/07/2017	
Controdeduzione	
Del. C.C. n. 59 del 30/11/2017	
Approvazione	
Del. C.C. n. 59 del 30/11/2017	

Sindaco	Renzo Bergamini
Segretario generale	Stefano Gandellini
Responsabile del procedimento	Francesca Carluccio
Gruppo di progettazione	Fabio Ceci (responsabile del progetto) Maria Luisa Gozzi Alex Massari

1ª Variante al POC
Adozione con Del. C.C. n. __ del __/__/____
Approvazione con Del. C.C. n. __ del __/__/____

Comune di Gualtieri

Provincia di Reggio Emilia

POC

Piano Operativo Comunale

(L.R. 24 marzo 2000, n. 20)

POC.T01.2	Ambiti e interventi inseriti nel POC	1:2.000

Adozione	
Del. C.C. n. 40 del 25/07/2017	
Controdeduzione	
Del. C.C. n. 59 del 30/11/2017	
Approvazione	
Del. C.C. n. 59 del 30/11/2017	

Sindaco	Renzo Bergamini
Segretario generale	Stefano Gandellini
Responsabile del procedimento	Francesca Carluccio
Gruppo di progettazione	Fabio Ceci (responsabile del progetto) Maria Luisa Gozzi Alex Massari

1ª Variante al POC
Adozione con Del. C.C. n. __ del __/__/____
Approvazione con Del. C.C. n. __ del __/__/____

Confine comunale

Piano Operativo Comunale 2017 - 2022

Ambiti di trasformazione e riqualificazione

Ambiti inseriti nel Piano Operativo Comunale

ANR Ambiti per nuovi insediamenti residenziali soggetti a P.U.A.

ZR Zone di recupero

Opere pubbliche

Interventi derivanti dagli ambiti inseriti nel Piano Operativo Comunale

A - PIEVE SALICETO: Realizzazione di una strada da cedere all'Amministrazione Comunale, come opera connessa all'ambito ANRc

Interventi per il miglioramento dei servizi e la qualificazione degli spazi pubblici

1 - CAPOLUOGO: Lavori di adeguamento prevenzione incendi con linea antincendio e centrale di pompaggio Palazzo Bentivoglio

2 - CAPOLUOGO: Lavori di riparazione e rafforzamento locale a seguito del sisma del 2012 del teatro sociale in Palazzo Bentivoglio

3 - CAPOLUOGO: Lavori estendimento fibra ottica collegamento municipio scuole primaria, secondaria e materna

4 - CAPOLUOGO: Lavori di riparazione e rafforzamento locale a seguito del sisma del 2012 della chiesa di S.Andrea

5 - SANTA VITTORIA: Lavori di riparazione e rafforzamento locale a seguito del sisma del 2012 di Palazzo Greppi

6 - SANTA VITTORIA: Lavori adeguamento prevenzione incendi della scuola primaria “Don Manfredi”

7 - SANTA VITTORIA: Realizzazione di una rotatoria all'incrocio fra la SP63R e Via Fangaglia

8 - CAPOLUOGO: Manutenzione straordinaria scuola materna “Il sole”

9 - CAPOLUOGO: Riqualificazione ed efficientamento energetico scuola primaria “F. Simonazzi” e scuola secondaria “I. Bentivoglio”

10 - CAPOLUOGO: Lavori per il miglioramento dell’efficienza ecologica del bosco e della conoscenza e fruizione pubblica dell’ARE “Caldaren”

11 - CAPOLUOGO: Lavori di adeguamento prevenzione incendi scuola primaria “F. Simonazzi” e scuola secondaria “I. Bentivoglio”

14 - CAPOLUOGO: Manutenzione straordinaria caserma Carabinieri

15 - SANTA VITTORIA: Lavori consolidamento cimitero

16 - PIEVE SALICETO: Lavori di manutenzione straordinaria cimitero

17 - CAPOLUOGO: Lavori adeguamento prevenzione incendi Palestra Polivalente

Interventi per il miglioramento dei servizi e la qualificazione degli spazi pubblici non cartografabili

12 - TERRITORIO COMUNALE: Efficientamento energetico linee d’illuminazione pubblica

13 - TERRITORIO COMUNALE: Manutenzione straordinaria delle strade e dei percorsi pedonali vari

Piano Operativo Comunale 2019 - 2024

Opere pubbliche

Interventi per il miglioramento dei servizi e la qualificazione degli spazi pubblici

18 - CAPOLUOGO: Percorso ciclopedonale di progetto che collega il centro abitato di Gualtieri con quello di Guastalla

Ambiti non inseriti nel Piano Operativo Comunale

Ambiti di trasformazione e riqualificazione

Comune di Gualtieri

POC
2017-2022

LEGENDA

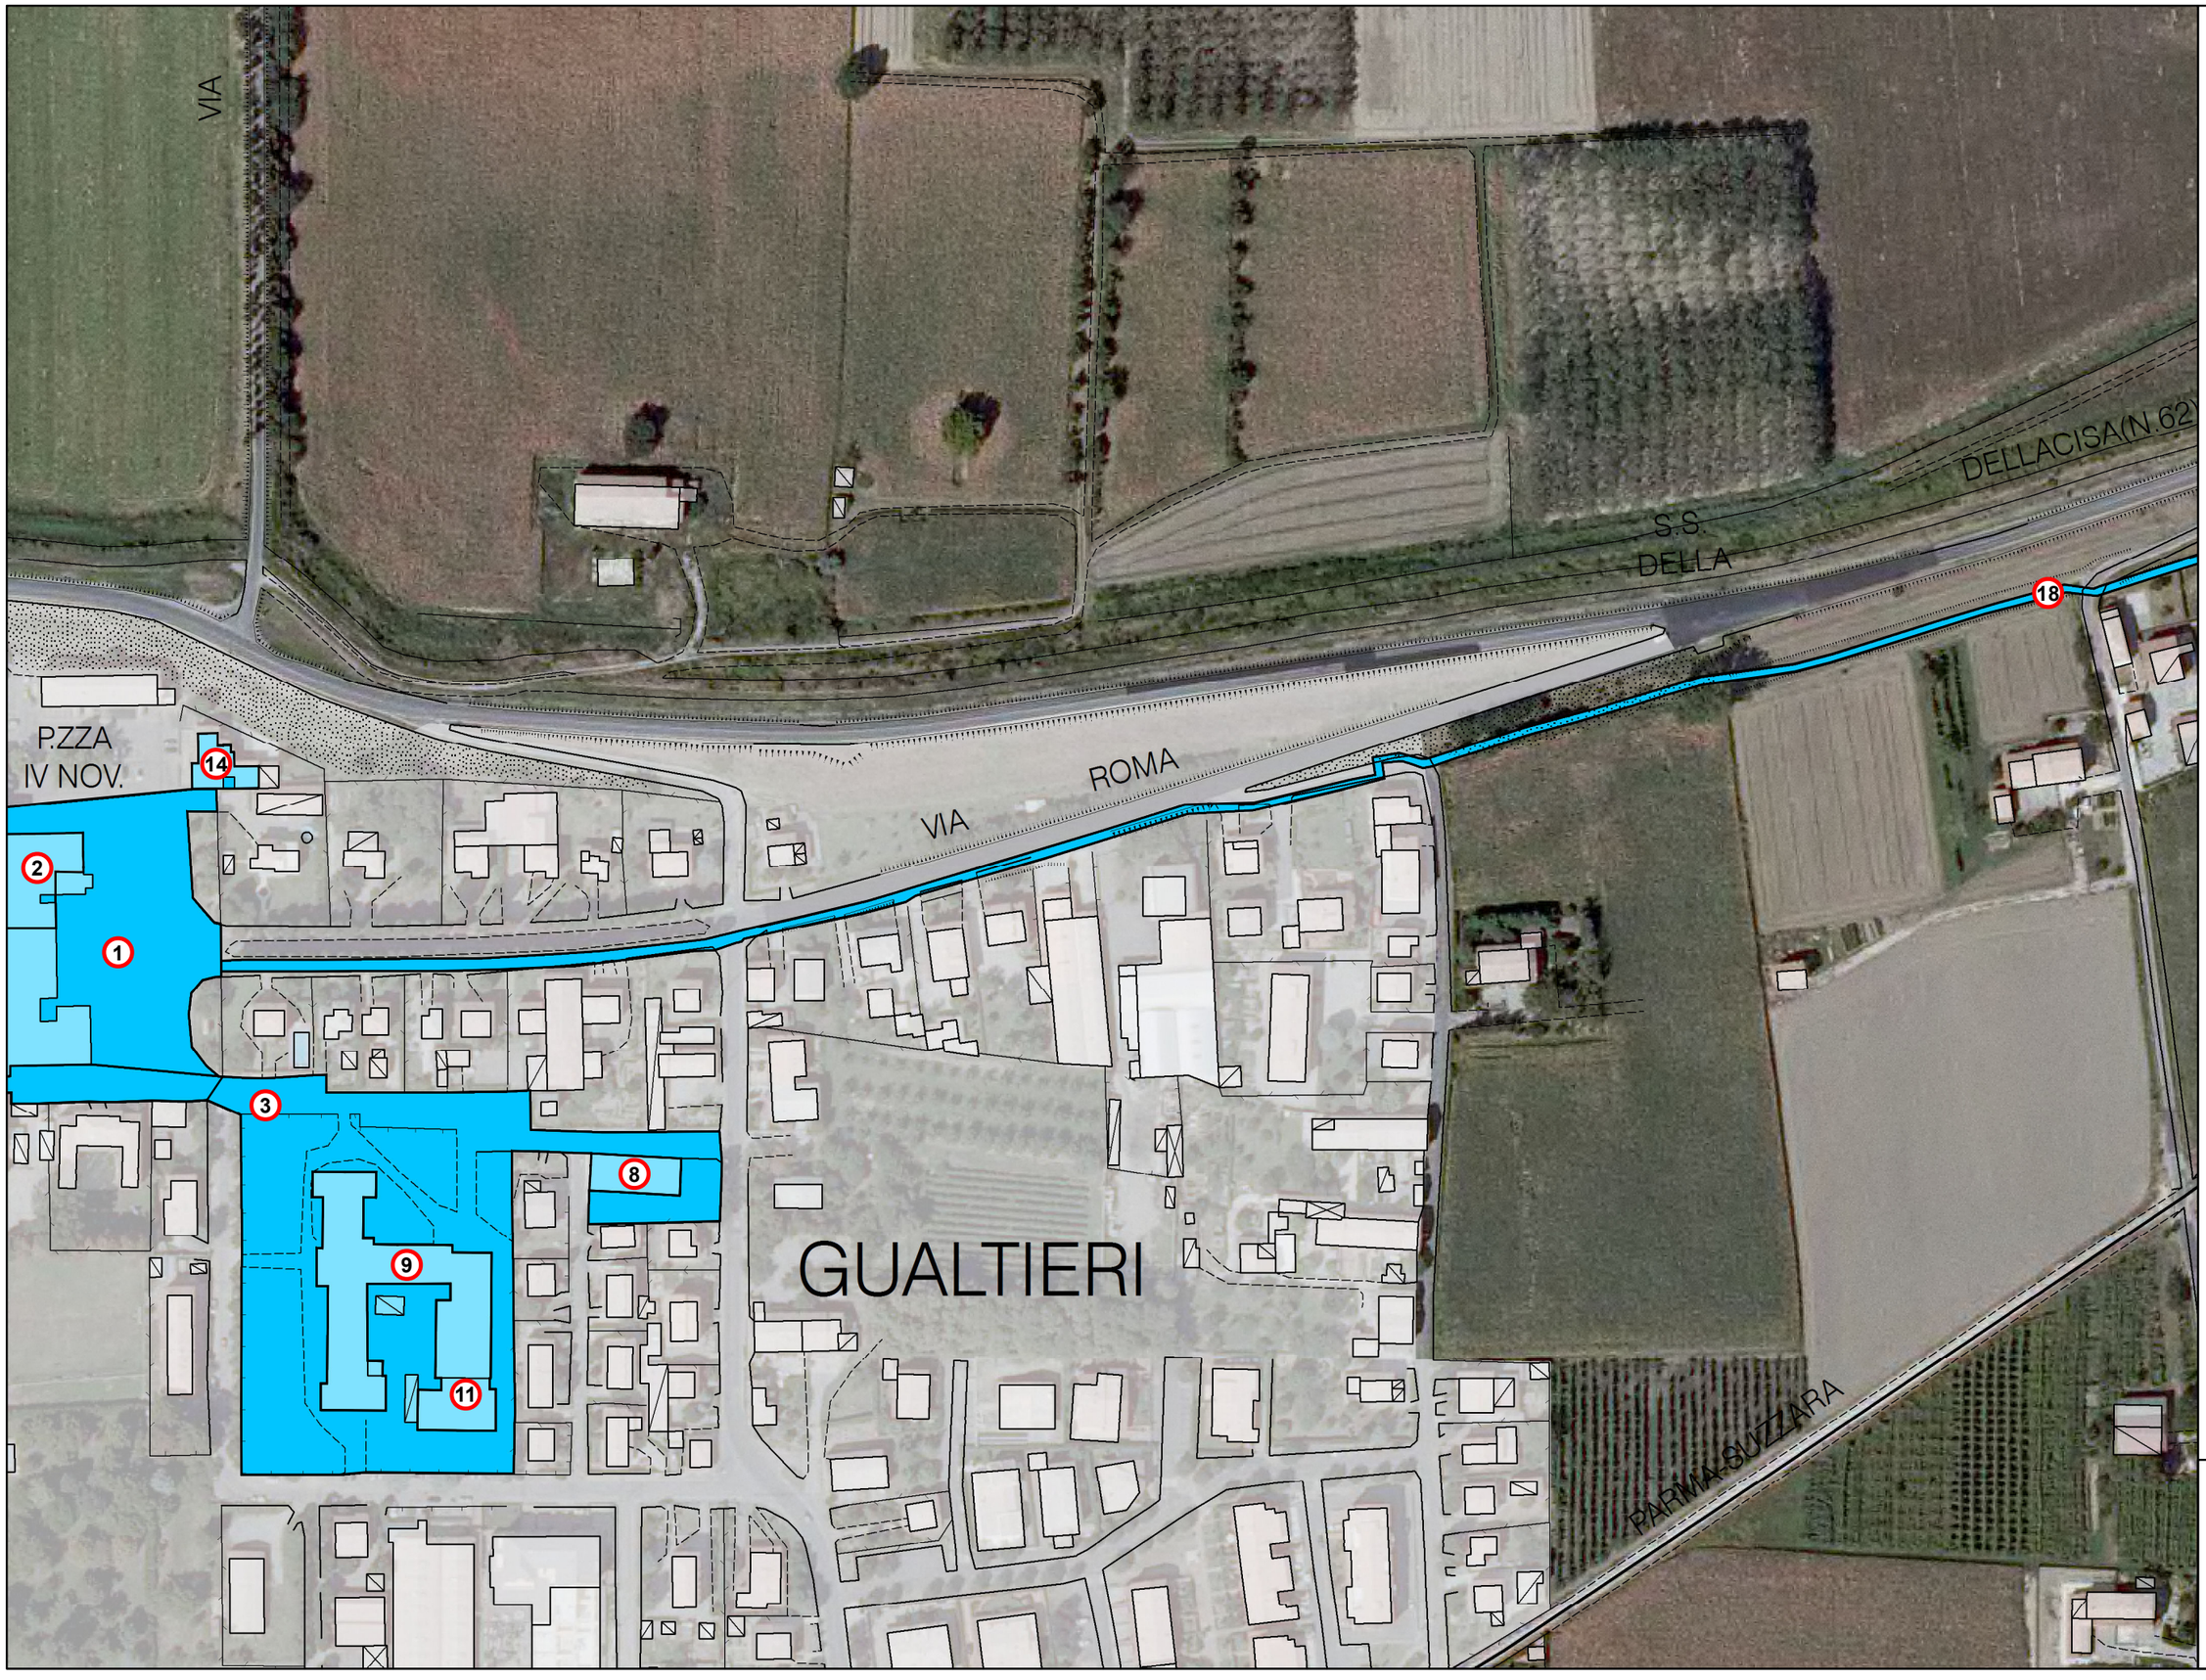

Comune di Gualtieri

POC

2017-2022

8

CAPOLUOGO

Comune di
Gualtieri

POC

2017-2022

9

CANOSSA

Comune di Gualtieri

Provincia di Reggio Emilia

POC

Piano Operativo Comunale

(L.R. 24 marzo 2000, n. 20)

POC.T02	Opere pubbliche inserite nel POC	Scale varie

Adozione	
Del. C.C. n. 40 del 25/07/2017	
Controdeduzione	
Del. C.C. n. 59 del 30/11/2017	
Approvazione	
Del. C.C. n. 59 del 30/11/2017	

Sindaco	Renzo Bergamini
Segretario generale	Stefano Gandellini
Responsabile del procedimento	Francesca Carluccio
Gruppo di progettazione	Fabio Ceci (responsabile del progetto) Maria Luisa Gozzi Alex Massari

1ª Variante al POC
Adozione con Del. C.C. n. __ del __/__/____
Approvazione con Del. C.C. n. __ del __/__/____

Piano Operativo Comunale 2017 - 2022

Opere pubbliche

Interventi derivanti dagli ambiti inseriti nel Piano Operativo Comunale

A - PIEVE SALICETO: Realizzazione di una strada da cedere all'Amministrazione Comunale, come opera connessa all'ambito ANRc

Interventi per il miglioramento dei servizi e la qualificazione degli spazi pubblici

1 - CAPOLUOGO: Lavori di adeguamento prevenzione incendi con linea antincendio e centrale di pompaggio Palazzo Bentivoglio

2 - CAPOLUOGO: Lavori di riparazione e rafforzamento locale a seguito del sisma del 2012 del teatro sociale in Palazzo Bentivoglio

3 - CAPOLUOGO: Lavori estendimento fibra ottica collegamento municipio scuole primaria, secondaria e materna

4 - CAPOLUOGO: Lavori di riparazione e rafforzamento locale a seguito del sisma del 2012 della chiesa di S.Andrea

5 - SANTA VITTORIA: Lavori di riparazione e rafforzamento locale a seguito del sisma del 2012 di Palazzo Greppi

6 - SANTA VITTORIA: Lavori adeguamento prevenzione incendi della scuola primaria “Don Manfredi”

7 - SANTA VITTORIA: Realizzazione di una rotatoria all'incrocio fra la SP63R e Via Fangaglia

8 - CAPOLUOGO: Manutenzione straordinaria scuola materna “Il sole”

9 - CAPOLUOGO: Riqualificazione ed efficientamento energetico scuola primaria “F. Simonazzi” e scuola secondaria “I. Bentivoglio”

10 - CAPOLUOGO: Lavori per il miglioramento dell’efficienza ecologica del bosco e della conoscenza e fruizione pubblica dell’ARE “Caldaren”

11 - CAPOLUOGO: Lavori di adeguamento prevenzione incendi scuola primaria “F. Simonazzi” e scuola secondaria “I. Bentivoglio”

14 - CAPOLUOGO: Manutenzione straordinaria caserma Carabinieri

15 - SANTA VITTORIA: Lavori consolidamento cimitero

16 - PIEVE SALICETO: Lavori di manutenzione straordinaria cimitero

17 - CAPOLUOGO: Lavori adeguamento prevenzione incendi Palestra Polivalente

Interventi per il miglioramento dei servizi e la qualificazione degli spazi pubblici non cartografabili

12 - TERRITORIO COMUNALE: Efficientamento energetico linee d’illuminazione pubblica

13 - TERRITORIO COMUNALE: Manutenzione straordinaria delle strade e dei percorsi pedonali vari

Piano Operativo Comunale 2019 - 2024

Opere pubbliche

Interventi per il miglioramento dei servizi e la qualificazione degli spazi pubblici

18 - CAPOLUOGO: Percorso ciclopedonale di progetto che collega il centro abitato di Gualtieri con quello di Guastalla

Comune di Gualtieri

POC
2017-2022

LEGENDA

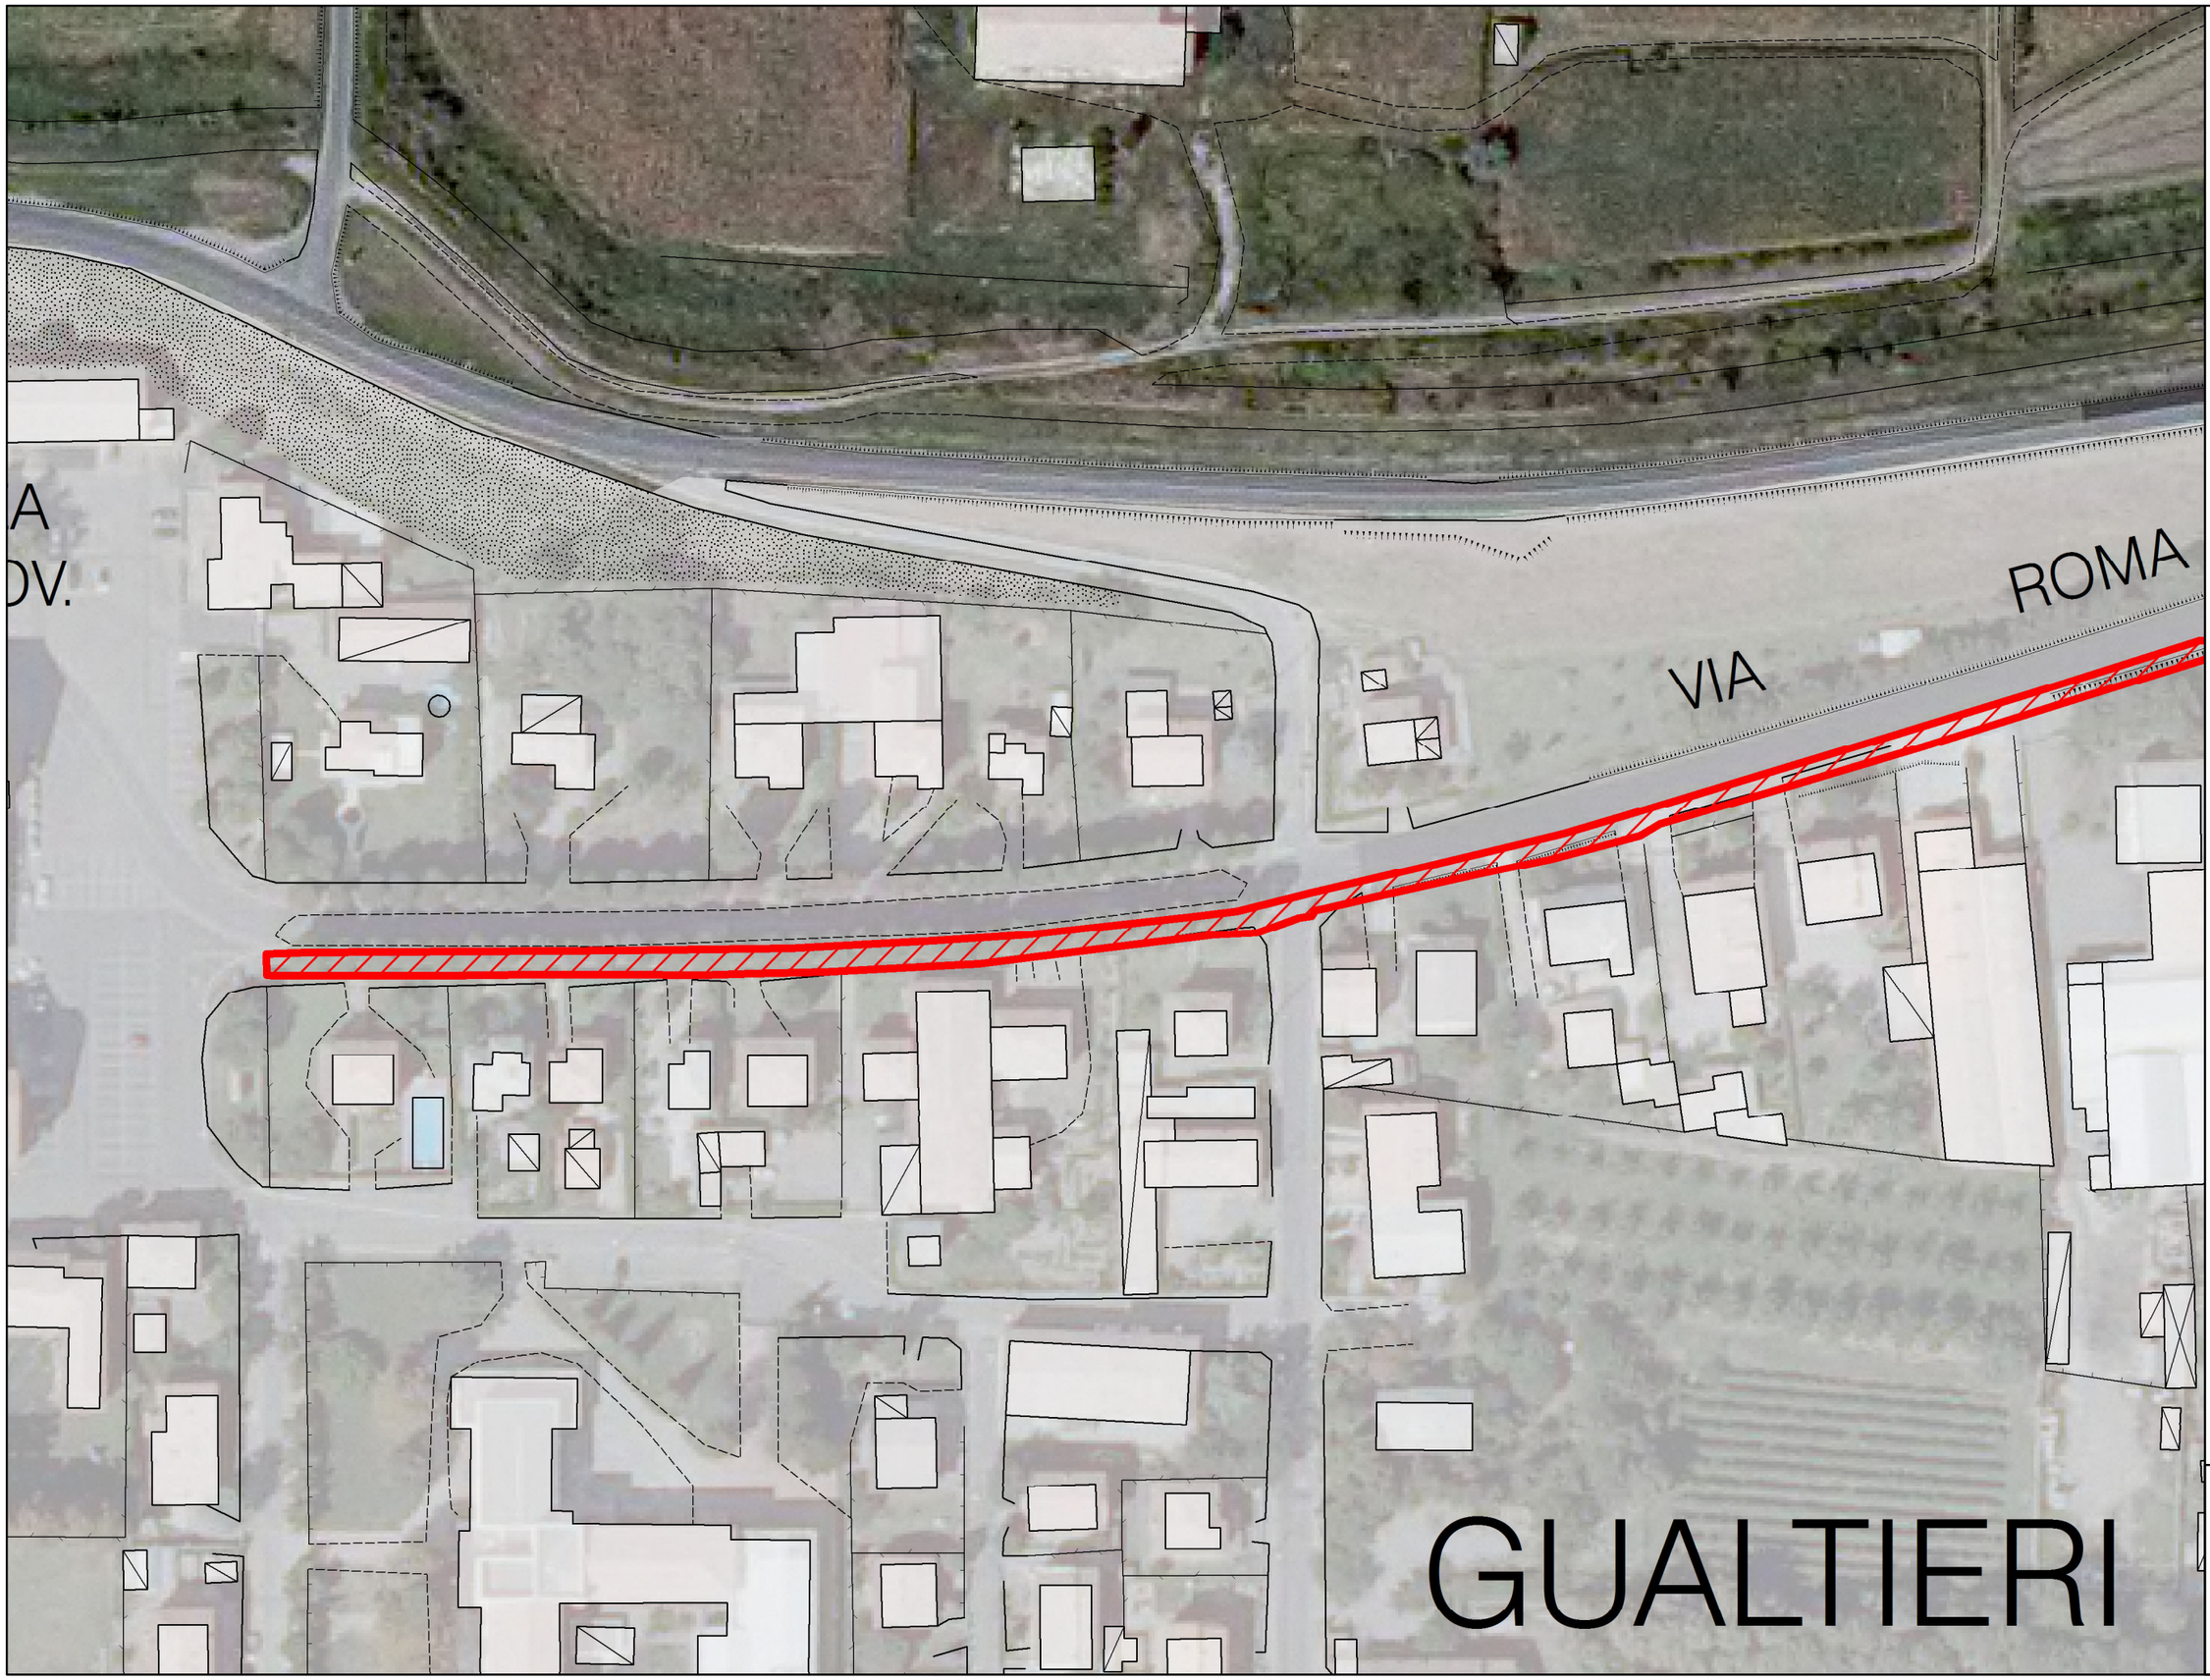

Comune di
Gualtieri

POC

2017-2022

OPERA N°

18

Scala 1:1.000

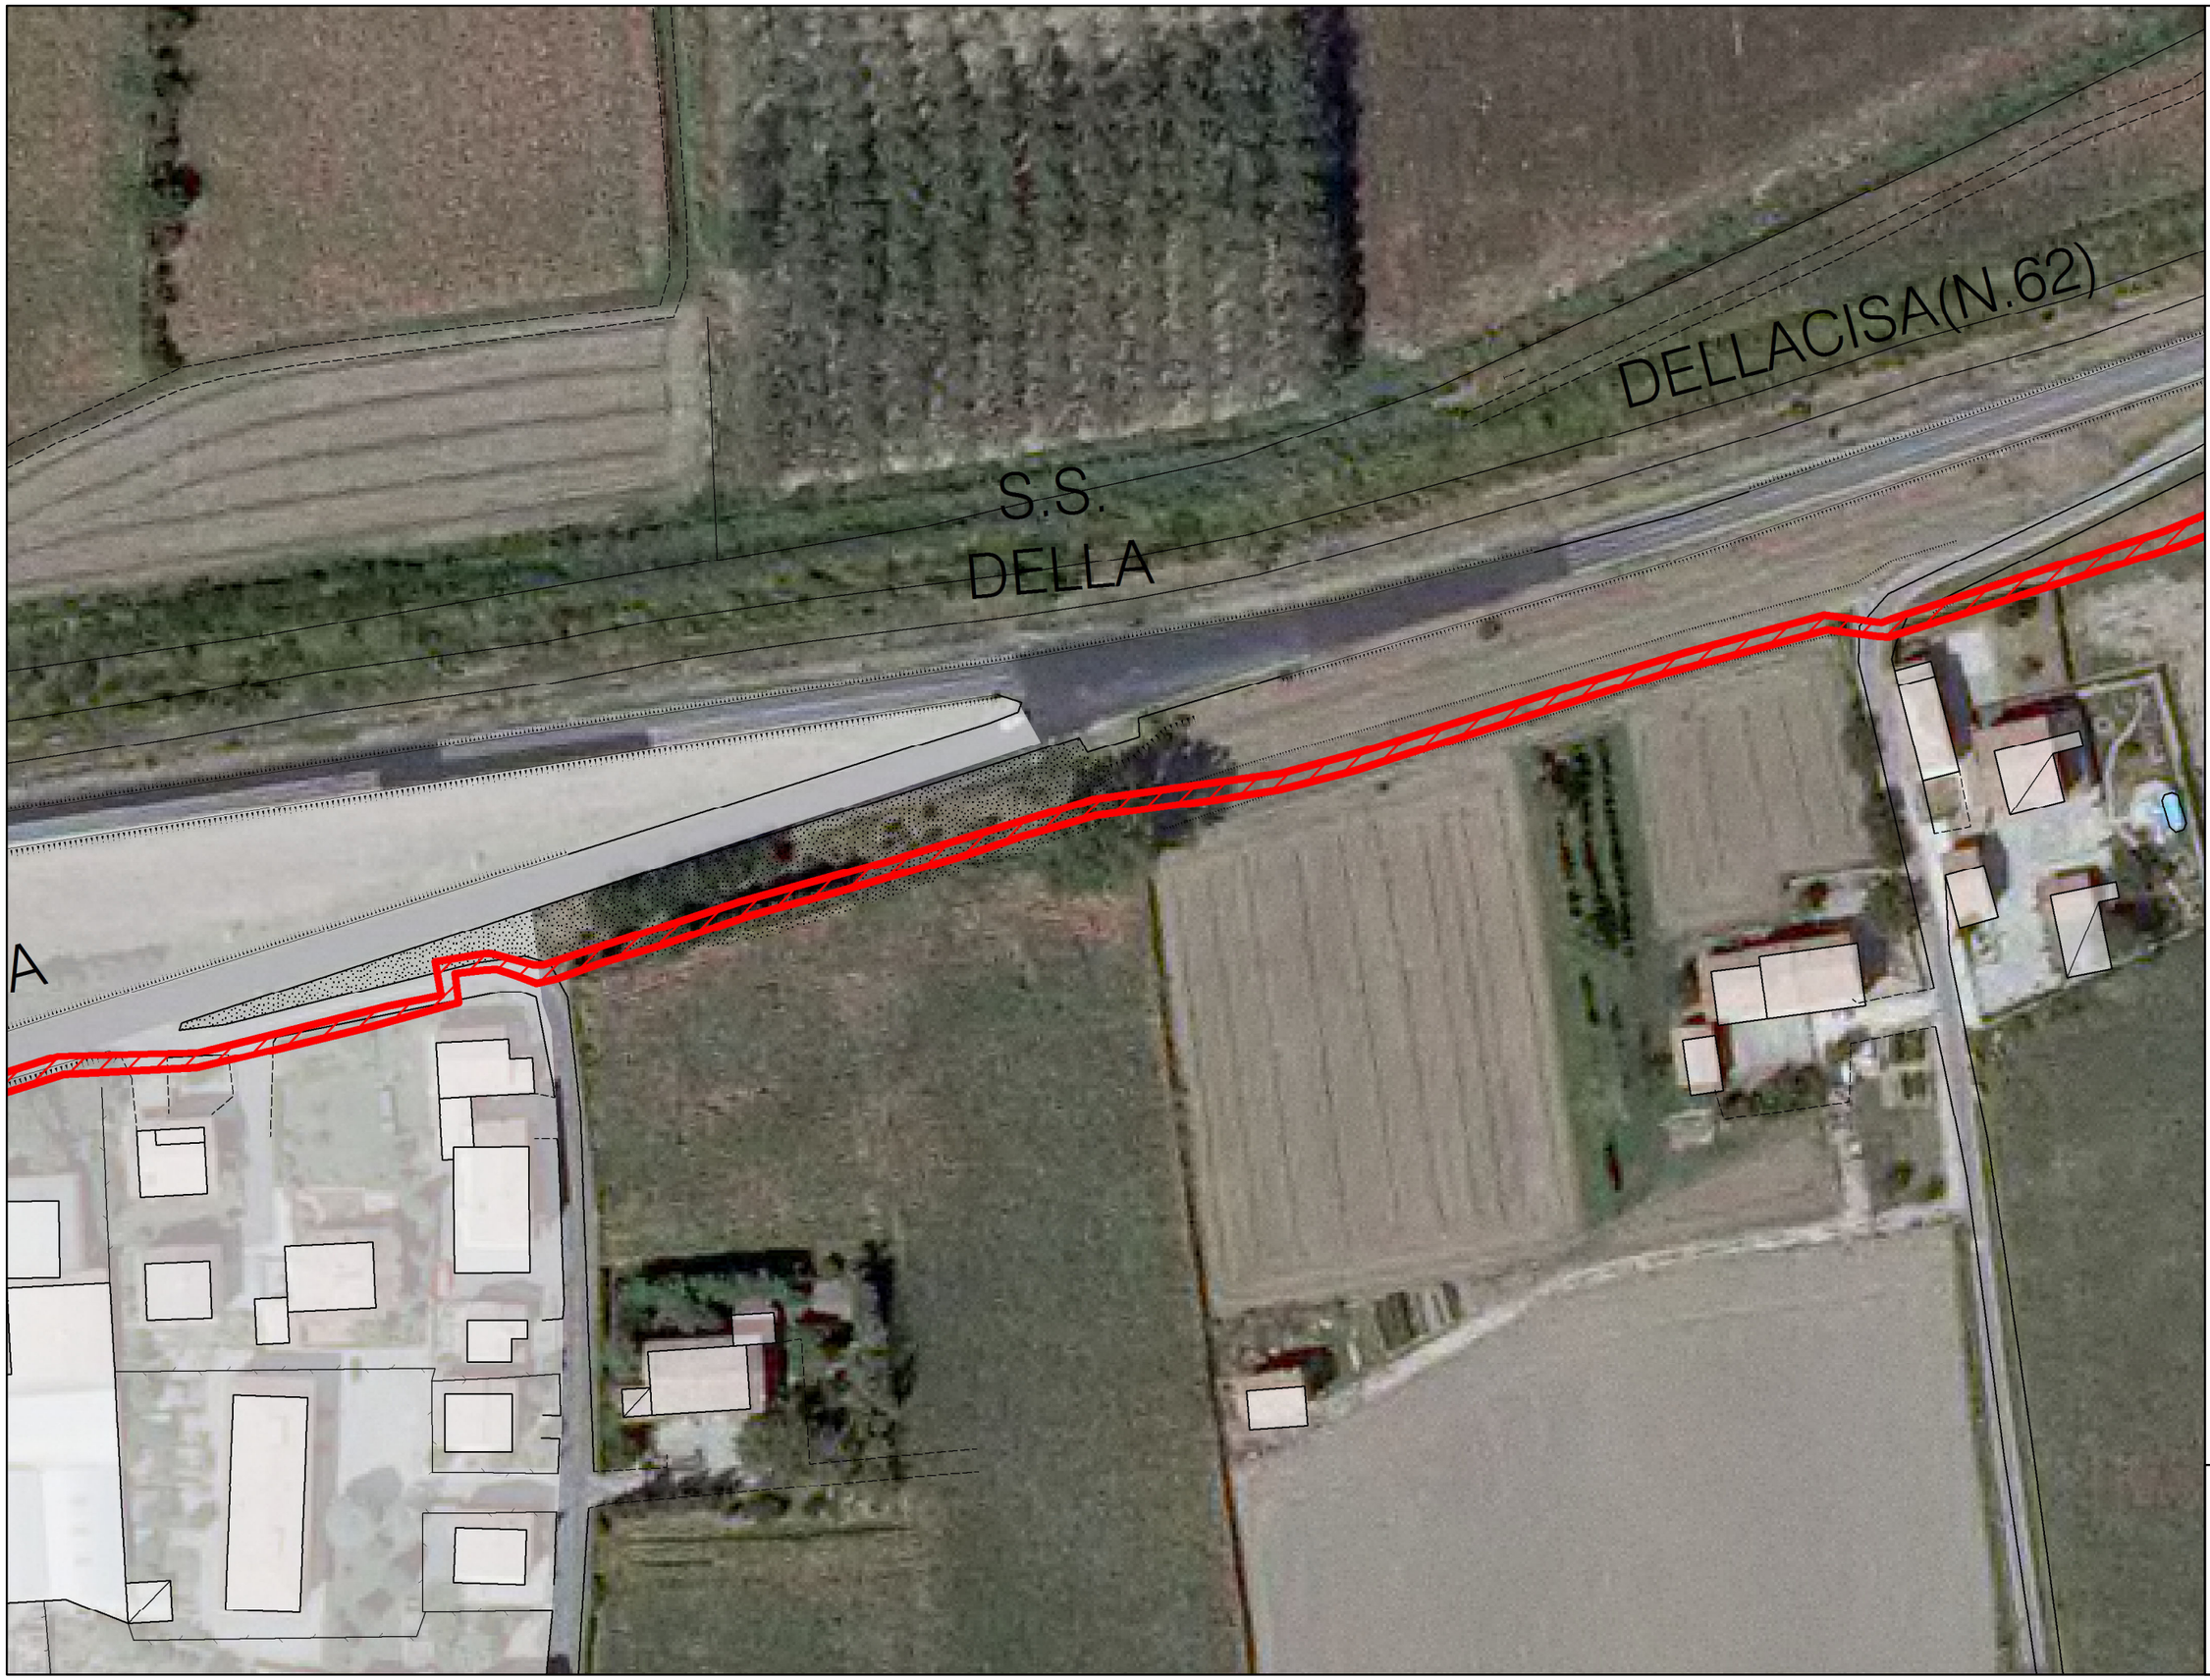

Comune di
Gualtieri

POC

2017-2022

OPERA N°

18

Scala 1:1.000

Comune di
Gualtieri

POC

2017-2022

OPERA N°

18

Scala 1:1.000

Comune di
Gualtieri

POC

2017-2022

OPERA N°

18

Scala 1:1.000