




AMBITO N°4a: ZR 2a
Zona di recupero in Nucleo Storico
Gualtieri - Pieve Saliceto


AMBITO N°4b: ZR 2b
Zona di recupero in Centro Storico
Gualtieri - Capoluogo Codisotto




Foto aerea con identificati ambiti di intervento e punti di presa fotografica

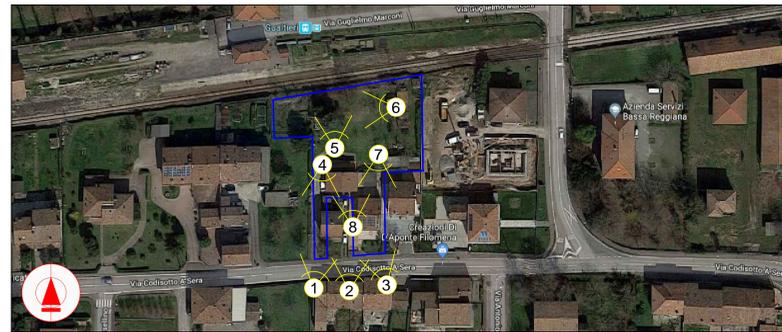

AMBITO N°4a: ZR 2a - Estratto di RUE Comunale TAV. 1C scala 1:1000

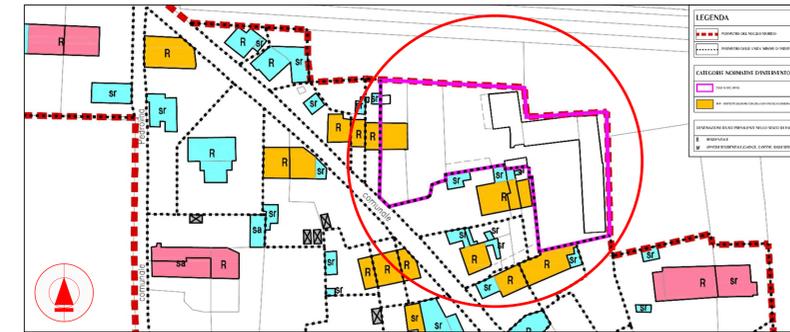

AMBITO N°4a: ZR 2a - Estratto di RUE Comunale TAV. 2C scala 1:1000

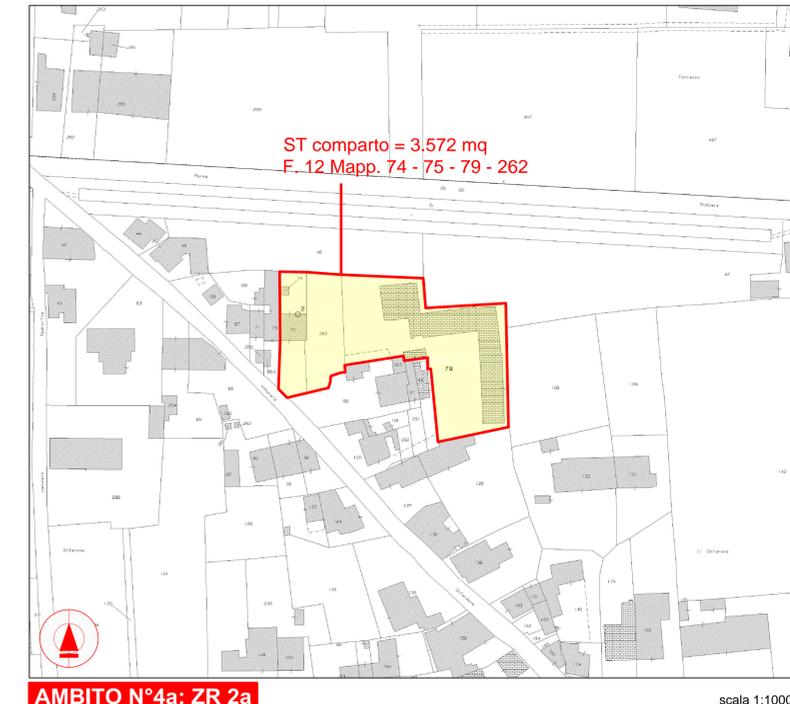


AMBITO N°4a: ZR 2a
Estratto di Mappa Catastale F.12 Mapp. 74 - 75 - 79 - 262
ST comparto = 3.572 mq
F. 12 Mapp. 74 - 75 - 79 - 262




Estratto di PSC Comunale TAV. PS2 Nord - Ambiti e sistemi strutturali scala 1:5000




AMBITO N°4b: ZR 2b - Estratto di RUE Comunale TAV. 1E scala 1:1000

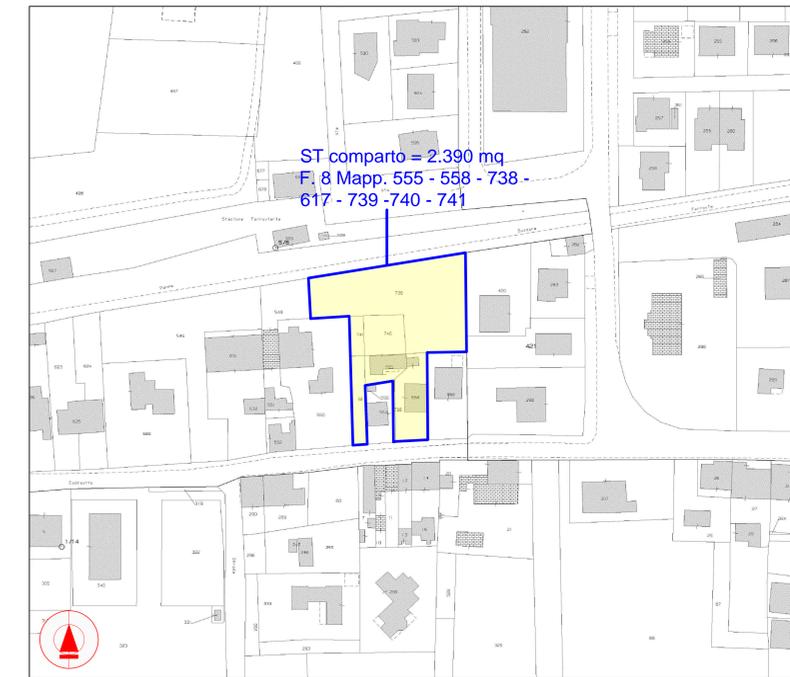


AMBITO N°4b: ZR 2b
Estratto di Mappa Catastale F.8 Mapp. 555 - 558 - 738 - 617 - 739 - 740 - 741
ST comparto = 2.390 mq
F. 8 Mapp. 555 - 558 - 738 - 617 - 739 - 740 - 741

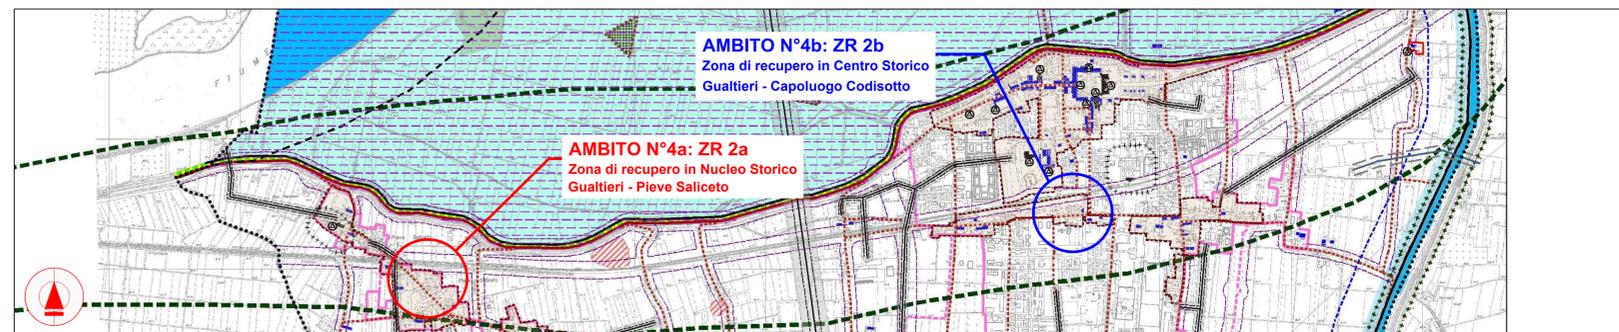

Estratto di PSC Comunale TAV. PS4 - Tavola dei vincoli scala 1:10.000

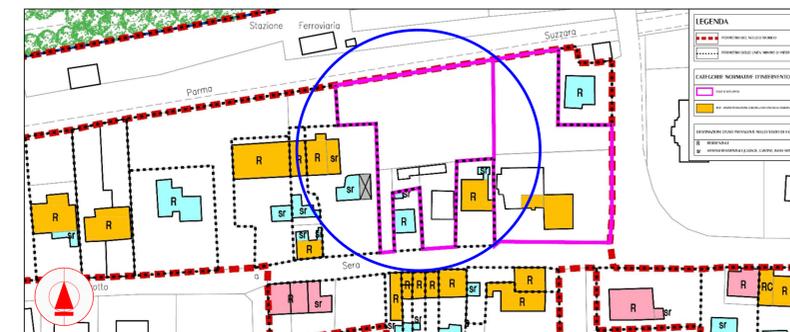

AMBITO N°4b: ZR 2b - Estratto di RUE Comunale TAV. 2E scala 1:1000

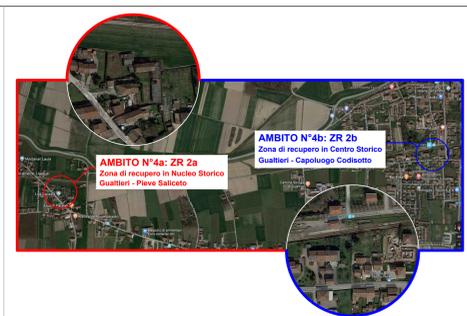

studio tecnico magnani
Via Donagala 9 - 42016 Guastalla (RE) - tel 0522 826483 - fax 0522 218119 - info@studiotecnicoemagnani.it - www.studiotecnicoemagnani.com

oggetto: P.U.A. Ambito N°4a ZR 2a - Ambito N°4b ZR 2b
committente: Sig.ri Artori Gabriele, Artori Marco, Alberini Vilma, Zanoni Giovanna
località: Via Chiarone Pieve Saliceto Gualtieri (RE)
Via Codisotto a Sera Codisotto Gualtieri (RE)
data: Ottobre 2019

Stato Attuale **TAV. 01**

Foto aerea scala 1:5000
Estratti PSC Comunale scala 1:1000
Estratti RUE Comunale scala 1:1000
Estratti di Mappa Catastale scala 1:1000

progettista: Arch. Emiliano Magnani