


PROVINCIA DI REGGIO EMILIA
COMUNE DI GUALTIERI

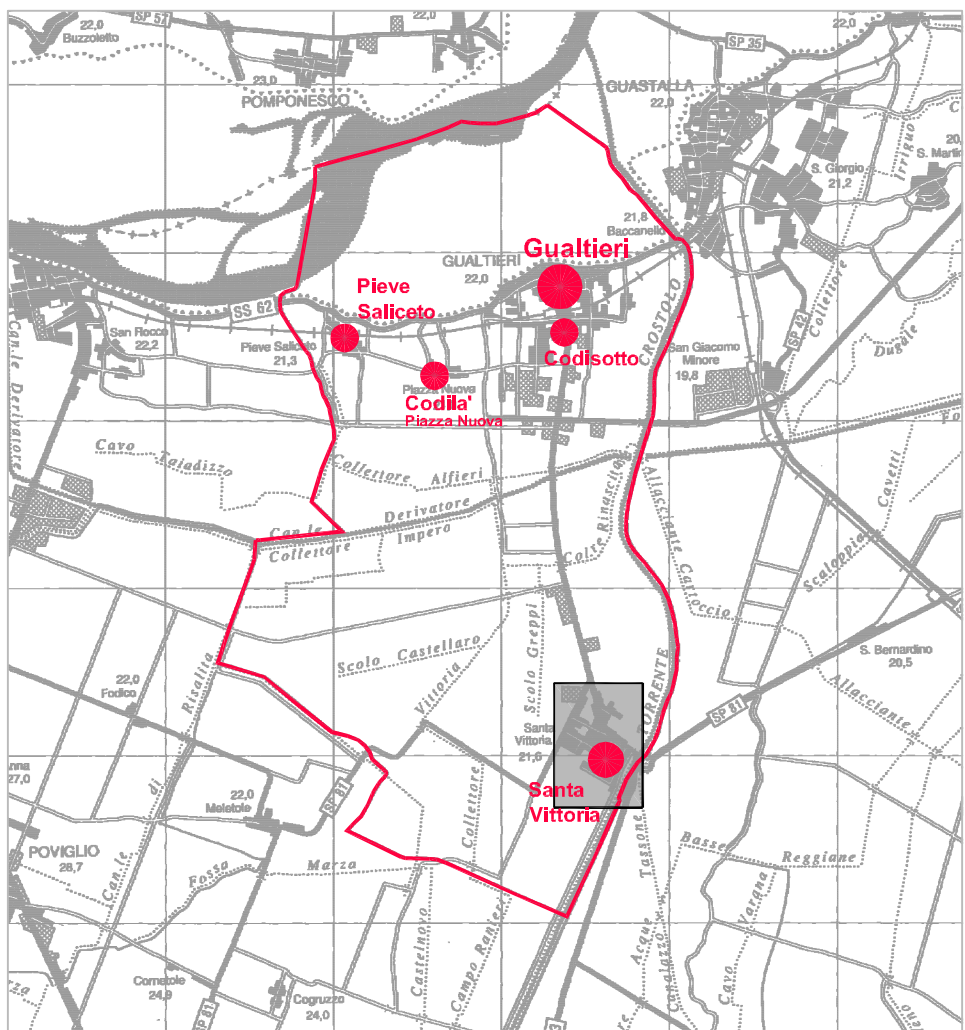

Disciplina particolareggiata del
sistema insediativo storico

RUE 2B
Centro storico di
Santa Vittoria

Pianificazione, categorie normative e
destinazioni d' uso prevalenti nello
stato di fatto

adottato con D.C. n° 48 del 27-07-2012
approvato con D.C. n° del

SCALA 1:1000

ccdp centro cooperativo di progettazione sc
architettura ingegneria urbanistica

Via Lombardia n.7
42100 Reggio Emilia
tel 0522 500460
fax 0522 500794
www.ccdprog.com
e-mail info@ccdprog.com
c.f.p. iva 00474840532

Il Progettista
Arch. ALDO CATTI

Il Sindaco

Il Segretario

LEGENDA

- PERIMETRO DEL CENTRO STORICO
- PERIMETRO DELLE UNITA' MINIME D' INTERVENTO
- EDIFICI VINCOLATI AI SENSI DEL D.Lgs. 42/2004 e s.m.i.
- AREE TUTELATE AI SENSI DEL D.Lgs. 42/2004 e s.m.i.

CATEGORIE NORMATIVE D'INTERVENTO

- RS - RESTAURO SCIENTIFICO
- RR - RESTAURO E RISANAMENTO CONSERVATIVO
- RV - RISTRUTTURAZIONE EDILIZIA CON VINCOLO CONSERVATIVO
- RE - RISTRUTTURAZIONE EDILIZIA
- RU - RISTRUTTURAZIONE URBANISTICA
- D - DEMOLIZIONE SENZA RICOSTRUZIONE
- OBBLIGO DI ADEGUAMENTO DELLA FACCIA

DESTINAZIONI D'USO PREVALENTI NELLO STATO DI FATTO

- R - RESIDENZIALE
- SF - ANNESSI RESIDENZIALI (GARAGE, CANTINE, BASSI SERVIZI)
- SA - ANNESSI AGRICOLI (STALLE, FENILI, SERVIZI AGRICOLI)
- RC - RESIDENZIALE CON ATTIVITA' COMMERCIALE - DIREZIONALE
- RA - RESIDENZIALE CON ATTIVITA' ARTIGIANALE
- C - COMMERCIALE-DIREZIONALE
- AS - ARTIGIANALE DI SERVIZIO

SISTEMA DELLE DOTAZIONI TERRITORIALI

- ATTREZZATURE E SPAZI COLLETTIVI
- MUNICIPIO
- CASERMA CARABINIERI
- AIPO
- UFFICIO POSTALE
- SCUOLA MATERNA
- SCUOLA ELEMENTARE
- EDIFICI PER IL CULTO
- CENTRO PARROCCHIALE
- CIRCOLO ANSPI
- BIBLIOTECA - CENTRO CULTURALE
- TEATRO
- CASA PROTETTA
- CUP - AMS
- TORRE CIVICA
- STAZIONI E SERVIZI FERROVIARI
- CABINA ENEL
- CIMITERO E RELATIVO LIMITE DI RISPETTO
- PARCHIEGGIO PUBBLICO

- VERDE PUBBLICO E ATTREZZATURE SPORTIVE RICREATIVE
- ATTREZZATURE SPORTIVE RICREATIVE PUBBLICHE E/O DI USO PUBBLICO

ELEMENTI DEL PAESAGGIO URBANO

- PORTICI, GALLERIE E ANDRONI DI USO PUBBLICO
- PARCO PRIVATO ALBERATO
- VIALE ALBERATO
- MONUMENTO
- POZZO

